


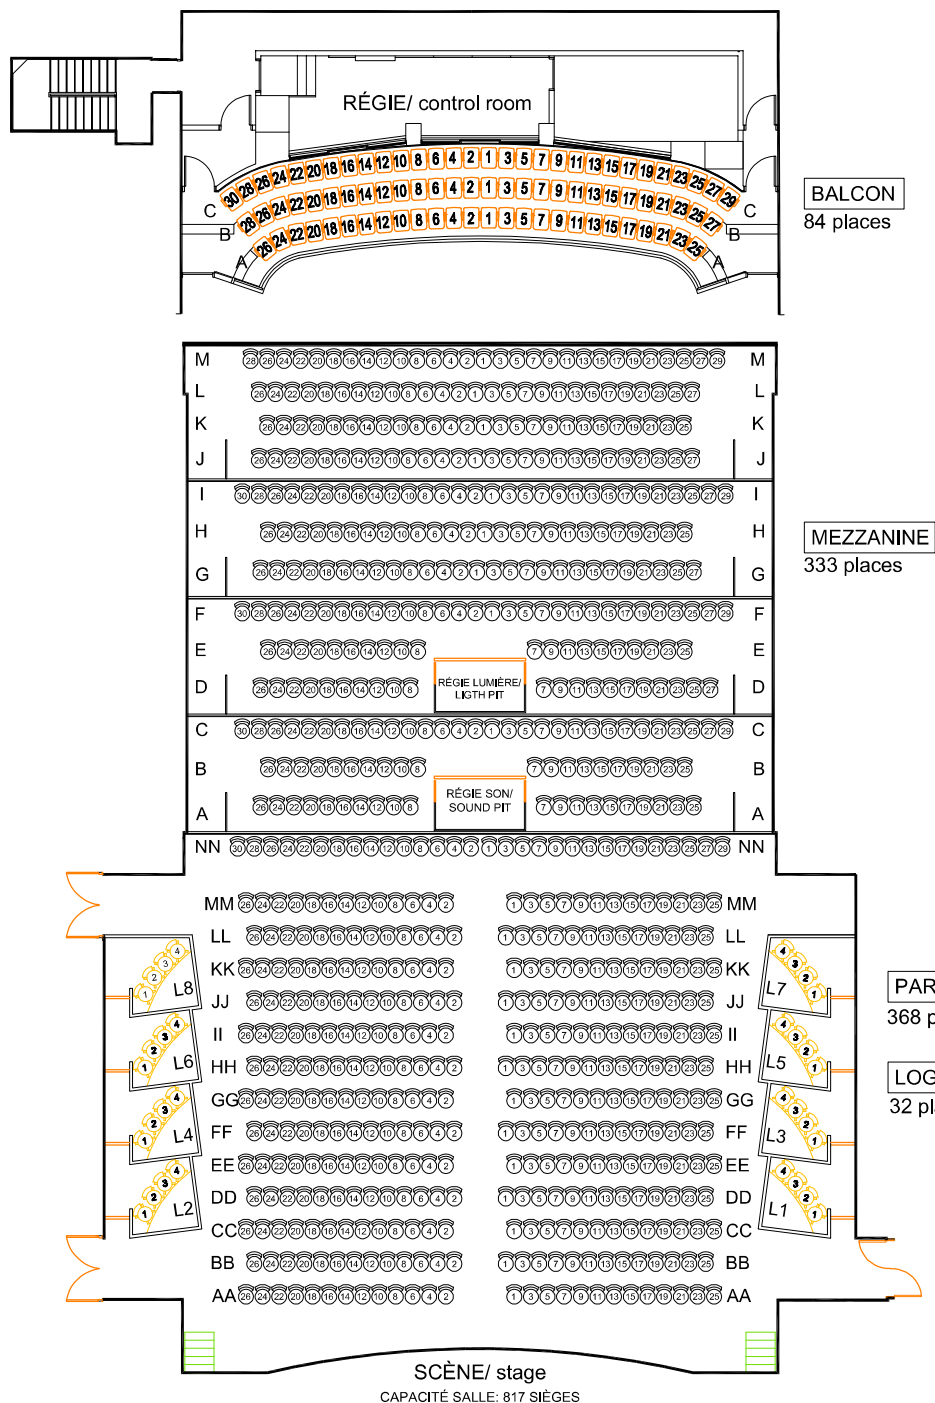

GESTION DE PROJETS ET DOCUMENTAIRE
1, AVENUE DU CASINO
MONTRÉAL, QUÉBEC
H3C 4W7
TÉLÉPHONE: (514) 392-0909, POSTE 4412

ÉMIS POUR :

- ☐ ADDENDA
- ☐ SOUMISSION
- ☐ ORDRE DE CHANG. No
- ☐ DIRECTIVE No
- ☐ PRÉLIMINAIRE
- ☒ INFORMATION
- ☐ CONSTRUCTION
- ☐ TEL QUE CONSTRUIT

PROJET : CASINO de MONTRÉAL
CONFIGURATIONS SALLE SPECTACLE CABARET

TITRE DU DESSIN : PLAN CONFIGURATION À L'ITALIENNE

DATE :
3 MAI 2022

DESSINÉ PAR :

VÉRIFIÉ PAR :

ÉCHELLE :
1/150

RÉVISION :

RÉFÉRENCE :

PROFESSIONNEL :

FICHER INFORMATIQUE :

No PROJET CASINO :

DESSIN No :

GP-03

No PROJET PROF. :